



ΕΦΗΜΕΡΙΣ ΤΗΣ ΚΥΒΕΡΝΗΣΕΩΣ

ΤΗΣ ΕΛΛΗΝΙΚΗΣ ΔΗΜΟΚΡΑΤΙΑΣ

ΤΕΥΧΟΣ ΤΕΤΑΡΤΟ Αρ. Φύλλου **954**

10 Νοεμβρίου 1995

ΠΕΡΙΕΧΟΜΕΝΑ

ΑΝΑΔΑΣΩΣΕΙΣ

ΑΠΟΦΑΣΕΙΣ

Αριθ. 934 (1)

Κήρυξη αναδασωτέας έκτασης εμβ. 344 στρ. στη θέση «Παληομάζι» περιφέρειας Δήμου Αλιάρτου Ν. Βοιωτίας.

Ο ΠΕΡΙΦΕΡΕΙΑΚΟΣ ΔΙΕΥΘΥΝΤΗΣ Β. ΒΟΙΩΤΙΑΣ

Έχοντας υπόψη:

1. Τις διατάξεις του άρθρου 117 παρ. 3 του Συντάγματος της Χώρας.
2. Τις διατάξεις των άρθρων 38 παρ. 1 και 41 παρ. 1 του Ν. 998/79 «περί προστασίας των Δασών κ.λπ.» και το άρθρο 12 παρ. 2 του Ν. 2040/92 «Ρύθμιση θεμάτων αρμοδιότητας Υπ. Γεωργίας κ.λπ.».
3. Τις διτάξεις για Διοικητική Αποκέντρωση και μεταβίβαση αρμοδιοτήτων και Ν. 2240/94.
4. Τις διαταγές του Υπουργείου Γεωργίας: α) 160417/1180/8.7.80 και β) 182447/3049/24.9.80.
5. Την αρ. 2147/16.10.95 πρόταση του Δασαρχείου Λιβαδείας για κήρυξη ως αναδασωτέας της αναφερομένης στο θέμα έκτασης που καλυπτόταν από δασική βλάστηση (αείφυλλα πλατύφ) και καταστράφηκε από πυρκαϊά στις 29.8.1995.
6. Την ανάγκη προστασίας της έκτασης και επανεγκατάστασης της δασικής βλάστησης, αποφασίζουμε:

Κηρύσσουμε αναδασωτέα, με σκοπό τη διατήρηση του δασικού χαρακτήρα, την προστασία και αποκατάσταση της δασικής βλάστησης με φυσική αναγέννηση, τη δημόσια δασική έκταση εμβ. 344 στρ. που κάηκε στις 29 Αυγούστου 1995 και βρίσκεται στη θέση «Παληομάζι» περιφέρειας Δήμου Αλιάρτου.

Η παραπάνω αναδασωτεά έκταση προσδιορίζεται από τα στοιχεία Α-Β-Γ-Δ-Ε-Ζ-Η-Α και σημειώνεται στο απόσπαμα χάρτη με κλ. 1:50.000 που αποτελεί αναπόσπαστο μέρος της απόφασης αυτής και ορίζεται όπως παρακάτω:

Ανατολικά: Με Δ.Δ.Ε. (ξηρόρεμμα) και ένα τμήμα της με αγρούς.

Δυτικά: Με αγρούς και ένα τμήμα της με Δ.Δ.Ε.

Βόρεια: Με γεωργοδενδροκομικές καλλιέργειες.

Νότια: Με Δ.Δ.Ε. η οποία έχει κηρυχθεί αναδασωτέα (αρ. αποφ. Ν.Β. 1108/94).

Η απόφαση αυτή να δημοσιευθεί στην Εφημερίδα της Κυβερνήσεως.

Λεβαδειά, 19 Οκτωβρίου 1995

Ο Περιφερειακός Διευθυντής

ΣΤΑΜ. ΤΣΟΥΛΟΥΧΟΠΟΥΛΟΣ

ΑΠΟΣΠΑΣΜΑ ΧΑΡΤΗ
ΚΛΙΜΑΚΑΣ: 1:50000

Για κήρυξη Δημ. Δασ. έκτασης
344 στρ. ως ΑΝΑΔΑΣΩΤΕΑΣ
που καταστράφηκε από
πυρκαγιά στη θέση
"Παληομάζι" Δήμου Αλιάρτου

ΥΠΟΜΝΗΜΑ

1. Οριογραμμή: Α-Β-Γ-Δ-Ε-Ζ-Η-Α-
2. Απεικόνιση γραμμής: Με κόκκινη γραμμοσκιά.-

Λιβαδειά 13-10-1995

Η Συντάξασα

Σ. Μαλούχου
Δασοπόνος

Ο Δασάρχης

Ιωάννης Δ. Γρίβας
Δασολόγος

ΘΕΩΡΗΘΗΚΕ

και ανήκει στην αριθ.
934/95 απόφασή μας.
Λιβαδειά 19-10-95
Ο Περιφ. Δ/ντής

Στ. ΤΣΟΥΛΟΥΧΟΠΟΥΛΟΣ

ΠΟΛΕΟΔΟΜΙΑ

ΑΠΟΦΑΣΕΙΣ

Αριθ. 7522 (2)

Χαρακτηρισμός κοινοτικής έκτασης Πολυγύρου Ν. Ιωαννίνων 14.660,48 μ2, για κατασκευή αθλητικού κέντρου.

Ο ΝΟΜΑΡΧΗΣ ΙΩΑΝΝΙΝΩΝ

Έχοντας υπόψη:

1. Τις διατάξεις του Ν. Δ/τος της 17.7.23 (ΦΕΚ 228/Α'/16.8.23) «περί σχεδίων πόλεων και κωμών του Κράτους» και συγκεκριμένα του άρθρου 3 αυτού.

2. Τις διατάξεις του Ν. 2026/92 και το σχετικό Π. Δ/γμα 28/28.1.93 (ΦΕΚ 9/Α'/5.2.92) για καθορισμό αρμοδιοτήτων του Υπ. ΠΕ.ΧΩ.Δ.Ε.

3. Το Ν. 2218/94 (ΦΕΚ 90/Α'/13.7.94) «Ίδρυση Νομαρχιακής Αυτοδιοίκησης κ.λ.π.» και τον Οργανισμό Νομαρχιακής Αυτοδιοίκησης Ιωαννίνων (ΦΕΚ 397/Β'/11.5.95).

4. Την παράγραφο 15 του άρθρου 8 του Ν. 1512/85 (ΦΕΚ 4/Α'/1985) καθώς και το άρθρο 3 αυτού.

5. Την υπ' αριθ. 32/95 απόφαση του Κοινοτικού Συμβουλίου Πολυγύρου.

6. Τους όρους δόμησης που ισχύουν βάσει του Π. Δ/τος 6/17.10.78 (ΦΕΚ 53/Δ') και Π. Δ/τος της 20/28.1.1988 (ΦΕΚ 61/Δ') και του Π. Δ/τος της 24/5/1985 (ΦΕΚ 270/Δ'/31.5.85) για την εκτός σχεδίου δόμηση.

7. Τις με αριθ. 28/18.10.95 και 29/25.10.95 γνωμοδοτήσεις του Σ.Χ.Ο.Π. Ν. Ιωαννίνων.

8. Την με αριθ. 672/26.9.95 αποφασή μας περί καταλληλότητας του γηπέδου (Δ/νσης Αθλητισμού - Πολιτισμού - Τουρισμού), αποφασίζουμε:

1. Χαρακτηρίζουμε ως κατάλληλη την κοινοτική έκταση Κοιν. Πολυγύρου εκ δεκατεσσάρων χιλιάδων εξακοσίων εξήντα και σαράντα οκτώ εκατ. (14.660,48) τ.μ. (όπως αυτή φαίνεται στο επισυναπτόμενο διάγραμμα με κλίμακα 1:1.000) για την κατασκευή αθλητικού κέντρου.

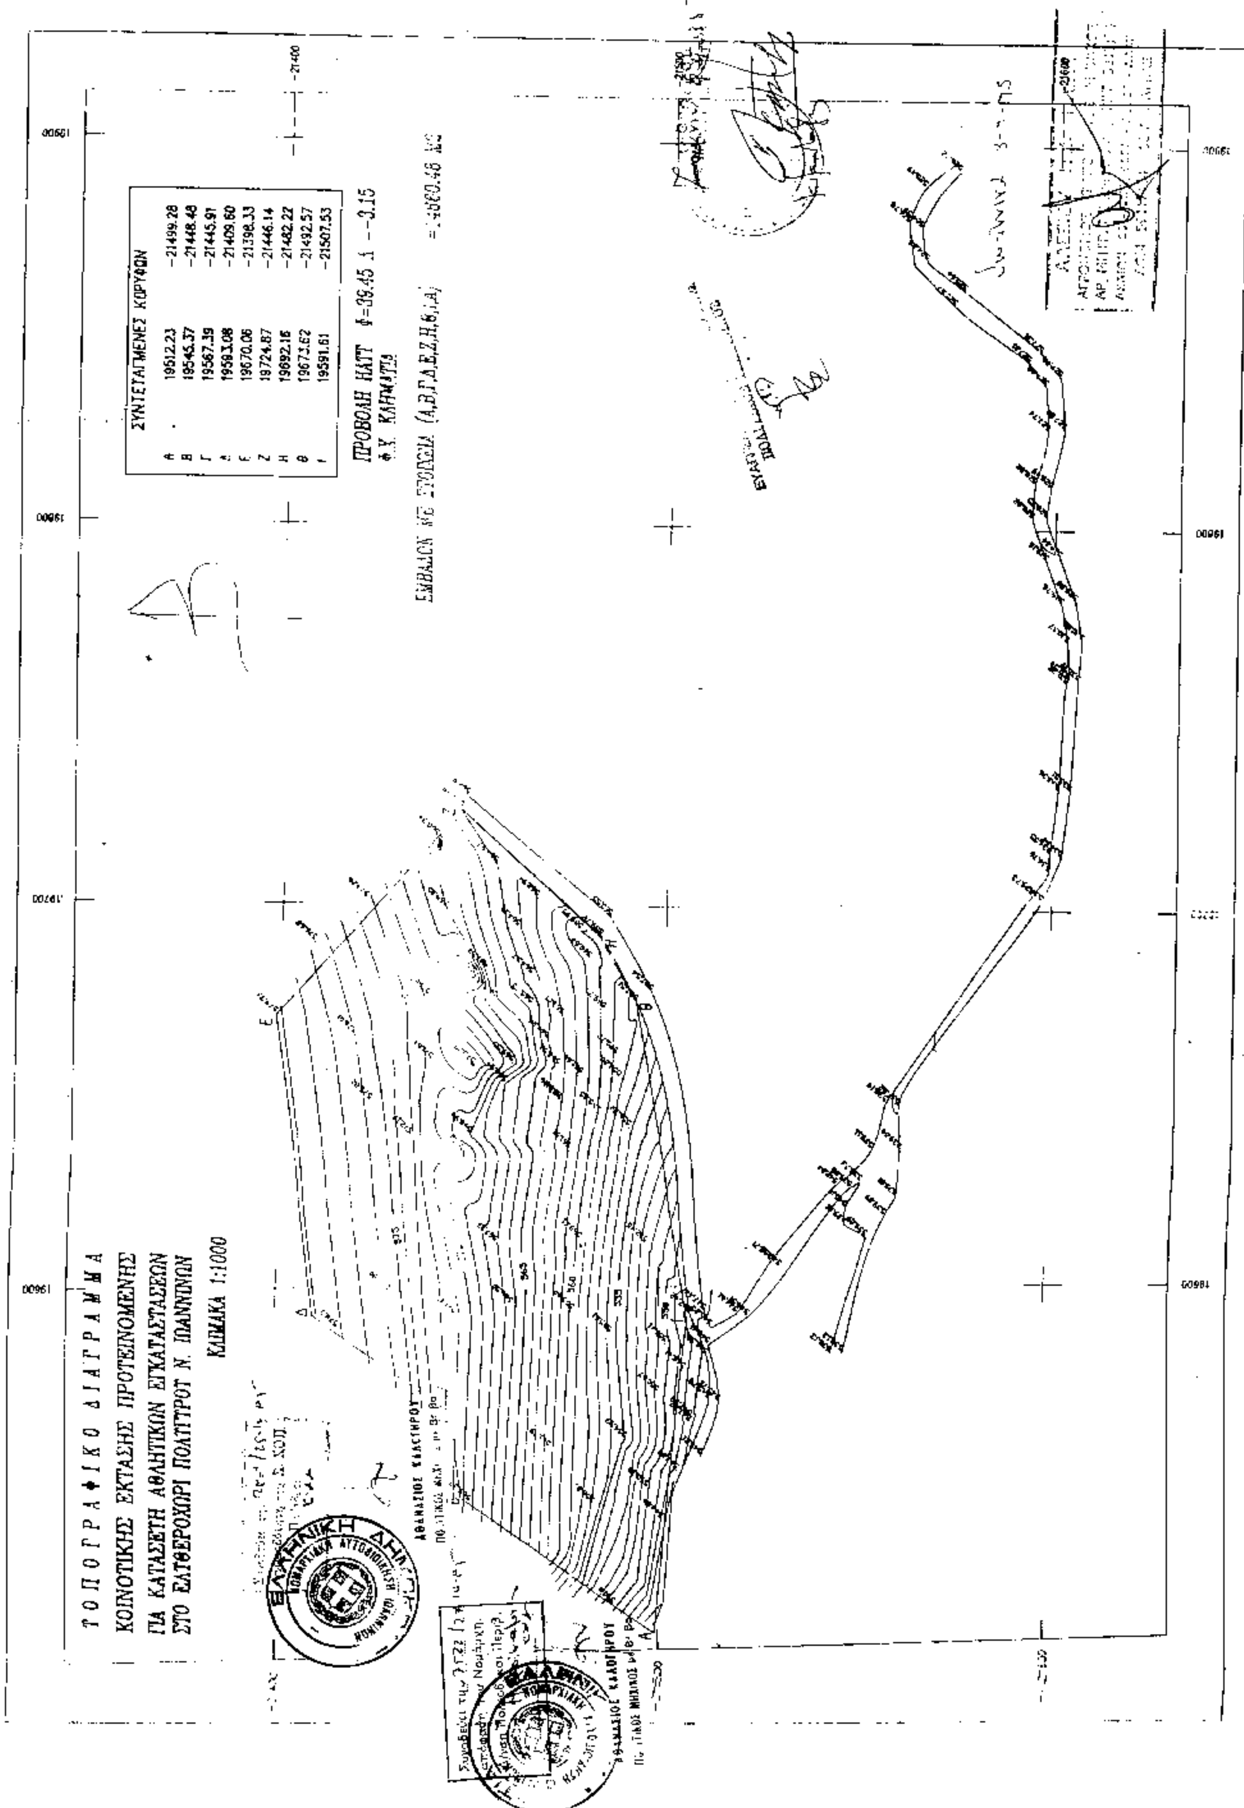
2. Από τις διατάξεις αυτής της απόφασης προκύπτει δαπάνη σε βάρος του οικείου Ο.Τ.Α. το ύψος της οποίας δεν μπορεί να προϋπολογισθεί.

Η παρούσα να δημοσιευθεί στην Εφημερίδα της Κυβερνήσεως.

Ιωάννινα, 27 Οκτωβρίου 1995

Ο Νομάρχης

ΝΙΚΟΛΑΟΣ ΖΑΡΜΠΑΛΑΣ


ΤΟΠΟΓΡΑΦΙΚΟ ΔΙΑΓΡΑΜΜΑ
ΚΟΙΝΟΤΙΚΗΣ ΕΚΤΑΣΗΣ ΠΡΟΤΕΙΝΟΜΕΝΗΣ
ΓΙΑ ΚΑΤΑΣΚΕΥΗ ΑΘΛΗΤΙΚΩΝ ΕΓΚΑΤΑΣΤΑΣΕΩΝ
ΣΤΟ ΕΛΑΤΟΧΩΡΙ ΠΟΛΙΤΣΟΥ Ν. ΙΩΑΝΝΙΝΩΝ
ΚΛΙΜΑΚΑ 1:1000
ΣΥΝΤΕΤΑΓΜΕΝΕΣ ΚΟΡΥΦΩΝ
Α 19512.23 -21499.28
Β 19545.37 -21448.48
Γ 19567.39 -21445.91
Δ 19593.08 -21409.60
Ε 19670.06 -21398.33
Ζ 19724.87 -21446.14
Η 19692.16 -21482.22
Θ 19673.62 -21492.57
Ι 19591.61 -21507.53
ΠΡΟΒΟΛΗ ΗΑΤΤ φ=39.45 λ=-3.15
ΕΜΒΑΔΟΝ ΜΕ ΣΤΟΙΧΕΙΑ (Α,Β,Γ,Δ,Ε,Ζ,Η,Θ,Ι,Α)
ΑΘΑΝΑΣΙΟΣ ΚΑΛΟΓΗΡΟΣ
ΠΟΛΙΤΙΚΟΣ ΜΗΧΑΝΙΚΟΣ
ΕΛΛΗΝΙΚΗ ΔΗΜΟΚΡΑΤΙΑ
ΝΟΜΑΡΧΙΑΚΗ ΑΥΤΟΔΙΟΙΚΗΣΗ ΙΩΑΝΝΙΝΩΝ

Αριθ. 7336 (3)

Τροποποίηση ρυμοτομικού σχεδίου πόλης Ιωαννίνων στις οδούς Αλ. Πάλλη, Αρύβα, Καρτάλη και Απολλωνίας: Ο.Τ. 120, 121, 122, 122α.

Ο ΝΟΜΑΡΧΗΣ ΙΩΑΝΝΙΝΩΝ

Έχοντας υπόψη:

1. Τις διατάξεις του Ν. Δ/τος της 17.7.23 (ΦΕΚ 228/Α'/16.8.23) «περί σχεδίων πόλεων και κωμών του Κράτους» και συγκεκριμένα του άρθρου 3 αυτού.

2. Τις διατάξεις του Ν. 2026/92 και το σχετικό Π. Δ/γμα 28/28.1.93 (ΦΕΚ 9/Α'/5.2.93) για καθορισμό αρμοδιοτήτων του Υπ. ΠΕ.ΧΩ.Δ.Ε.

3. Το Ν. 2218/94 (ΦΕΚ 90/Α'/13.7.94) «Ίδρυση Νομαρχιακής Αυτοδιοίκησης κ.λ.π.» και τον Οργανισμό Νομαρχιακής Αυτοδιοίκησης Ιωαννίνων (ΦΕΚ 397/Β'/11.5.1995).

4. Την παράγραφο 15 του άρθρου 8 του Ν. 1512/85 (ΦΕΚ 4/Α'/1985).

5. Τις υπ' αριθ. 212-10/94, 158/95, 229/95 αποφάσεις του Δημοτικού Συμβουλίου Ιωαννίνων.

6. Τους όρους δόμησης που ισχύουν βάσει των Π. Δ/των 8/5/1934 (ΦΕΚ 153/Α'), Β.Δ. 16/6/1948 (ΦΕΚ 184/Α'), Β.Δ. 29.7.61 και Π. Δ/γμα 6.11.78 (ΦΕΚ 572/Δ').

7. Την υπ' αριθ. 23η/13.9.95 και 24η/20.9.95 γνωμοδότηση του Σ.Χ.Ο.Π., αποφασίζουμε:

1. Τροποποιούμε το ρυμοτομικό σχέδιο πόλης Ιωαννίνων σύμφωνα με την 229/95 απόφαση Δημ. Συμβουλίου ως εξής::

α) Μετατοπίζουμε την χάραξη τμήματος της οδού Αλ. Πάλλη μεταξύ των Ο.Τ. 120 και 121, επί προϋπάρχουσας αναγνωρισμένης οδού, διατηρώντας το αρχικό πλάτος των οκτώ (8) μέτρων (της οδού Αλ. Πάλλη).

β) Στο Ο.Τ. 122α και στο σημείο συμβολής των οδών Αρύβα, Καρτάλη και προέκτασης της Αλ. Πάλλη δημιουργούμε απότμηση της γωνίας όπως φαίνεται στο επισυναπτόμενο σχέδιο.

γ) Μειώνουμε το πλάτος της προέκτασης της οδού Αλ. Πάλλη, μεταξύ των Ο.Τ. 122 και 122α, από οκτώ (8) μέτρα σε τρία (3) μ. και την χαρακτηρίζουμε ως πεζόδρομο και

δ) Σε τμήμα της οδού Απολλωνίας και έναντι της προέκτασης οδού Αλ. Πάλλη μειώνουμε το πλάτος των εννέα (9) μέτρων κατά ένα (1) μ. και όπως φαίνεται στα επισυναπτόμενα σχέδια.

2. Από τις διατάξεις αυτής της απόφασης προκύπτει δαπάνη εις βάρος του οικείου Ο.Τ.Α. το ύψος της οποίας δεν μπορεί να προϋπολογισθεί.

Η παρούσα να δημοσιευθεί στην Εφημερίδα της Κυβερνήσεως.

Ιωάννινα, 23 Οκτωβρίου 1995

Ο Νομάρχης

ΝΙΚΟΛΑΟΣ ΖΑΡΜΠΑΛΑΣ

ΒΕΒΑΙΩΣΗ

βεβαιωνεται οτι το παρον σχεδιο
συνοδευει την υπ αριθ. 229 ΠΣΑΔΣ
και ειναι συμφωνο με την τροποποιηση
που εγκριθηκε απο το Δημοτικο Συμβουλιο

Ο ΔΗΜΑΡΧΟΣ

ΛΕΥΤΕΡΗΣ ΣΚΛΙΝΑΔΟΣ



ΔΗΜΟΣ ΙΩΑΝΝΙΤΩΝ -ΤΜΗΜΑ ΠΟΛΕΟΔΟΜΙΑΣ-

ΕΡΓΟ	Τροποποίηση σχεδίου πόλης	
ΘΕΣΗ	Ο.Τ 122α - 120α οδος Αλεξ. Πάλλη	
ΠΕΡΙΕΧ ΠΙΝΑΚΑ	Τροποποίηση σχεδίου πόλης στα Ο.Τ 122α - 120α οδος Αλεξ. Πάλλη	

κλιμακα 1:500	ημερομηνια Ιούλιος 1995

σχεδιαση	συνταξη	θεωρηθηκε	
Μαρία Νουτσο...	... αρχιτεκτων	Αντ. ... πολ. μηχανικος	

Αριθ. 7926 (4)

Τροποποίηση ρυμοτομικού σχεδίου πόλης Ιωαννίνων στα Ο.Τ. 239-240 οδός Βελισσαρίου (πολεοδομική ενότητα XVI).

Ο ΝΟΜΑΡΧΗΣ ΙΩΑΝΝΙΝΩΝ

Έχοντας υπόψη:

1. Τις διατάξεις του Ν. Δ/τος της 17.7.23 (ΦΕΚ 228/Α'/16.8.23) «περί σχεδίων πόλεων και κωμών του Κράτους» και συγκεκριμένα του άρθρου 3 αυτού.

2. Τις διατάξεις του Ν. 2026/92 και το σχετικό Π. Δ/γμα 28/28.1.93 (ΦΕΚ 9/Α'/5.2.93) για καθορισμό αρμοδιοτήτων του Υπ. ΠΕ.ΧΩ.Δ.Ε.

3. Το Ν. 2218/94 (ΦΕΚ 90/Α'/13.7.94) «Ίδρυση Νομαρχιακής Αυτοδιοίκησης κ.λ.π.» και τον Οργανισμό Νομαρχιακής Αυτοδιοίκησης Ιωαννίνων (ΦΕΚ 397/Β'/11.5.1995).

4. Την παράγραφο 15 του άρθρου 8 του Ν. 1512/85 (ΦΕΚ 4/Α'/1985).

5. Την υπ' αριθ. 97/1995 απόφαση του Δημοτικού Συμβουλίου Ιωαννίνων.

6. Τους όρους δόμησης που ισχύουν βάσει της Π.Μ. περιοχής Λόφου Βελισσαρίου, Κιάφας, Νέου Συρράκου, Λασπότοπου, Βελισσαρίου κ.λ.π. που εγκρίθηκε με το Π. Δ/γμα 28.5.87 (ΦΕΚ 635/Δ'/3.7.87).

7. Την υπ' αριθ. 23η/13.9.95 γνωμοδότηση του Σ.Χ.Ο.Π., αποφασίζουμε:

1. Την τροποποίηση του ρυμοτομικού σχεδίου πόλης Ιωαννίνων στα Ο.Τ. 239 και 240 στην οδό Βελισσαρίου: Οι Ο.Γ. και Ρ.Γ. των δύο οικοδομ. τετραγώνων επί της οδού Βελισσαρίου μετακινούνται (χαράσσονται) προς το Ο.Τ. 239 όπως φαίνεται στο επισυναπτόμενο τοπογραφικό διάγραμμα κλίμακας 1:500. Το πλάτος της οδού και τα πλάτη των προκηπίων παραμένουν ως έχουν.

2. Από τις διατάξεις αυτής της απόφασης προκύπτει δαπάνη εις βάρος του οικείου Ο.Τ.Α. το ύψος της οποίας δεν μπορεί να προϋπολογισθεί.

Η παρούσα να δημοσιευθεί στην Εφημερίδα της Κυβερνήσεως.

Ιωάννινα, 23 Οκτωβρίου 1995

Ο Νομάρχης

ΝΙΚΟΛΑΟΣ ΖΑΡΜΠΑΛΑΣ

Ο.Τ. 238

Ο.Τ. 240

ΠΑΙΔΙΚΟΣ ΣΤΑΘΜΟΣ

ΝΗΠΙΑΓΩΓΕΙΟ

Ο.Τ. 239

Ο.Τ. 236

ΒΕΒΑΙΩΣΗ

Βεβαιώνεται ότι το παρόν σχέδιο συνοδεύει την υπ' αριθ. 37/95 ΑΔΣ και είναι σύμφωνο με την τροποποίηση που εγκρίθηκε από το δημοτικό Συμβούλιο

Ο ΔΗΜΑΡΧΟΣ

ΔΗΜΟΣ ΙΩΑΝΝΙΤΩΝ -ΤΜΗΜΑ ΠΟΛΕΟΔΟΜΙΑΣ-

ΕΡΓΟ	Τροποποίηση σχεδίου πόλης
ΘΕΣΗ	Ο.Τ 239-240 οδός Βελισσαρίου
ΠΕΡΙΕΧ. ΠΙΝΑΚΑ	Τροποποίηση σχεδίου πόλης στα Ο.Τ 239-240 οδός Βελισσαρίου
Κλίμακα 1:500	ημερομηνία Μαΐος 1995

σχεδίαση | συντάξ. | θεωρήθηκε